



VESTRIC

CONDOS LOCATIFS
CANDIAC

PRÉSENTATION DU PROJET VESTRIC





5 BÂTIMENTS (4 ÉTAGES)
220 UNITÉS LOCATIVES

DÉBUT CONSTRUCTION:
MARS 2023

PHASE 1 : VESTRIC 1

- 51 UNITÉS
- 66 STATIONNEMENTS
INTÉRIEURS
- 28 RANGEMENTS

OCCUPATION ÉTÉ 2024

LOCALISATION VESTRIC 1




Site
Projet

AUTOROUTE 30

1:2000
0 20 40 80 120m

VESTRIC 1 IMPLANTATION AU SOL

200 AVENUE DES CHÊNES

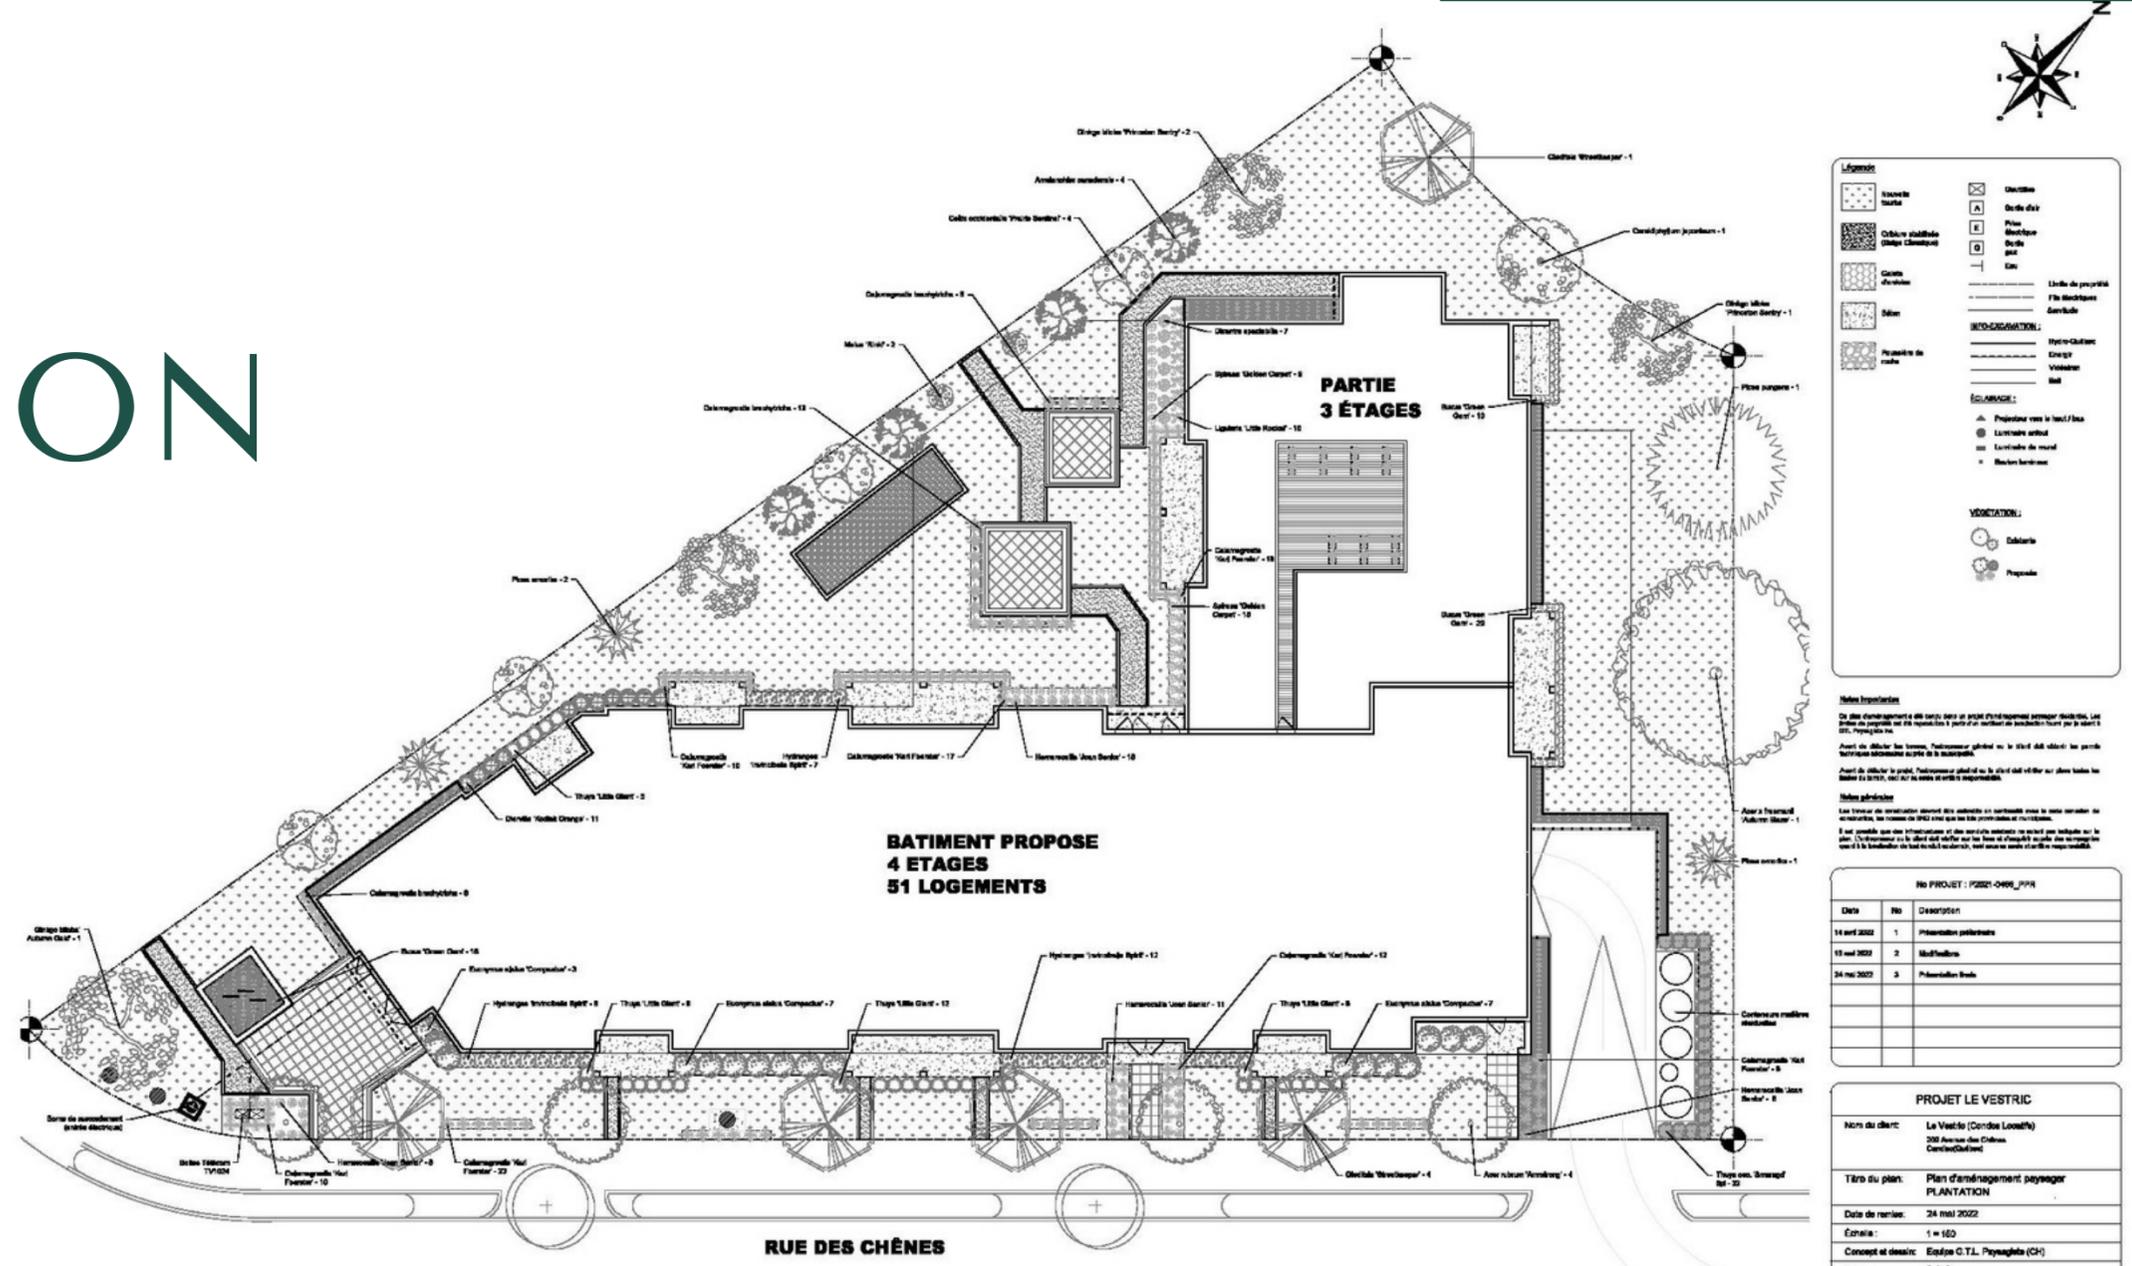




VESTRIC

CONDOS LOCATIFS
CANDIAC





ESPACES COMMUNS ET ATOUPS VESTRIC :

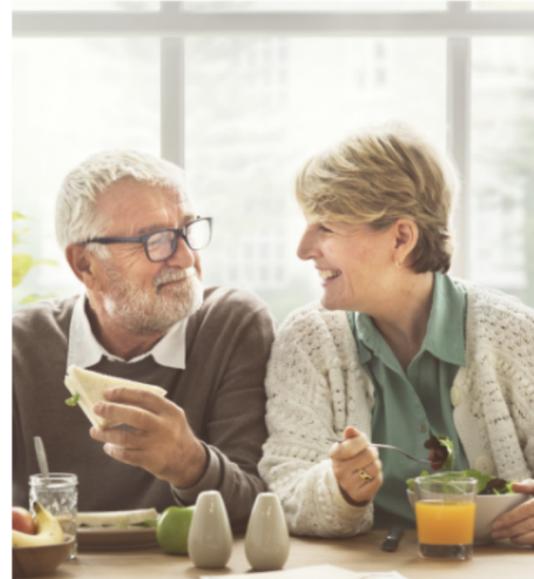


Cour intérieure
aménagée




Potager
sur le toit



Stationnement
intérieur

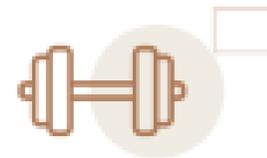

Salle
d'entraînement

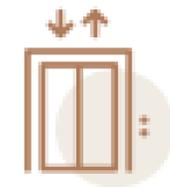


Ascenseur



À proximité de
tous les services



Esprit de
communauté

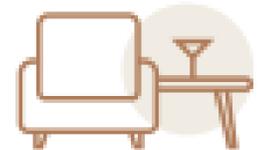

Salon
commun