


LÉGENDE PAYSAGE

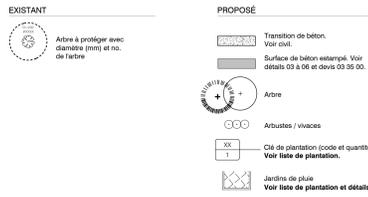

CES DOCUMENTS NE DOIVENT PAS ÊTRE UTILISÉS POUR CONSTRUCTION

PAR: K.BEAUDRY, AP DATE: 09-03-2021

PLANTATION

AVANT DE COMMENCER LES TRAVAUX DE PLANTATION, L'ENTREPRENEUR EST TENU DE:

1) ALICULER LE CENTRE DE CHAQUE ARBRE, A L'UNE D'UN PIQUET DE BOIS, SELON LES INDICATIONS AUX PLANS. IDENTIFIER SUR LE PIQUET DE BOIS L'ESSENCE DE L'ARBRE PROJETÉ.

2) FAIRE VALIDER L'IMPLANTATION DES ARBRES PAR LA VILLE AVANT DE COMMENCER LES TRAVAUX. CETTE DERNIÈRE SE RÉSERVANT LE DROIT D'EXÉCUTER DES CHANGEMENTS À L'IMPLANTATION LORSQU'ELLE LE JUGE NÉCESSAIRE.

3) VALIDER L'EMPLACEMENT DES VÉGÉTAUX PROPOSÉS ET AVISER LA VILLE DE TOUTE INCOMPATIBILITÉ AVEC LES ÉLÉMENTS EXISTANTS AFIN QUE CELLE-CI APORTE LES CORRECTIFS.

4) FAIRE APPROUVER PAR LA VILLE TOUTE ÉQUIVALENCE VÉGÉTALE EN LUI ENVOYANT UNE LISTE PAR COURRIEL. CETTE LISTE DEVRA COMPRENDRE TOUTES LES CARACTÉRISTIQUES DES VÉGÉTAUX ÉQUIVALENTS PROPOSÉS (HAUTEUR, LARGEUR, ZONE CLIMATIQUE, ENSOLEILLEMENT, DESCRIPTIF, FLORISSON, SOL, HUMIDITÉ, ETC.) AINSI QU'UN COMPARATIF DÉTAILLÉ AVEC LE VÉGÉTAL INITIALEMENT PROPOSÉ (HAUTEUR, LARGEUR, ZONE CLIMATIQUE, ENSOLEILLEMENT, DESCRIPTIF, FLORISSON, SOL, HUMIDITÉ, ETC.) LA VILLE SE RÉSERVE LE DROIT DE REFUSER LES ÉQUIVALENCES PROPOSÉES.


PRÉCISIONS SUR LES TRAVAUX:


B) PLANTER LES NOUVEAUX ARBRES EN RESPECT DE L'ALIGNEMENT DES ARBRES EXISTANTS.



LÉGENDE CIVIL

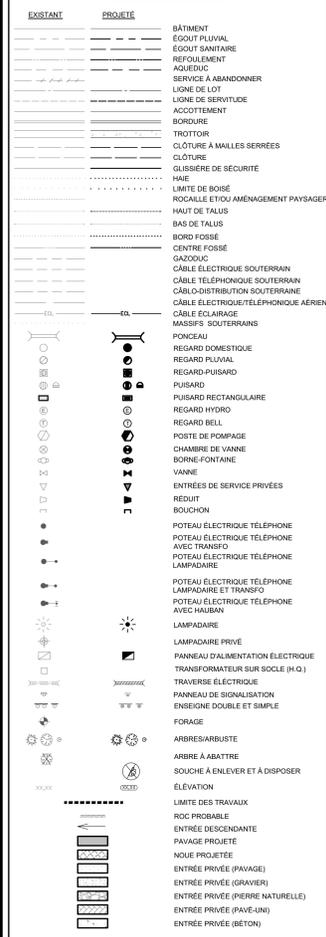

REV.	DATE	DESCRIPTION	F.A.	K.B.
01	09-03-2021	ÉMIS POUR SOUMISSION		
02	28-01-2021	ÉMIS POUR COMMENTAIRES		

ÉMISSIONS / RÉVISIONS	

PROJET
RECONSTRUCTION DES INFRASTRUCTURES
PLACE DE BRETAGNE
ET AVENUE BAYARD

TITRE
PLACE DE BRETAGNE
PLAN D'ARCHITECTURE DE PAYSAGE

VILLE DE CANDIAC
SERVICE DU DÉVELOPPEMENT

Préparé: K.BEAUDRY, AP
Dessiné: F. AMROUN, tech.
Validé: É. VILLENEUVE, Ing.
Approuvé: K.BEAUDRY, AP

Échelle: INDICUÉE
Date: 07-01-2021
Planche: 03 de 04


Nombre de projet: ST-2018-12
Discipline: AP
Nombre de dessin: 03
Révision: 01




PLACE DE BRETAGNE

ÉCHELLE 1:300


ST-2018-12 AP 03 01

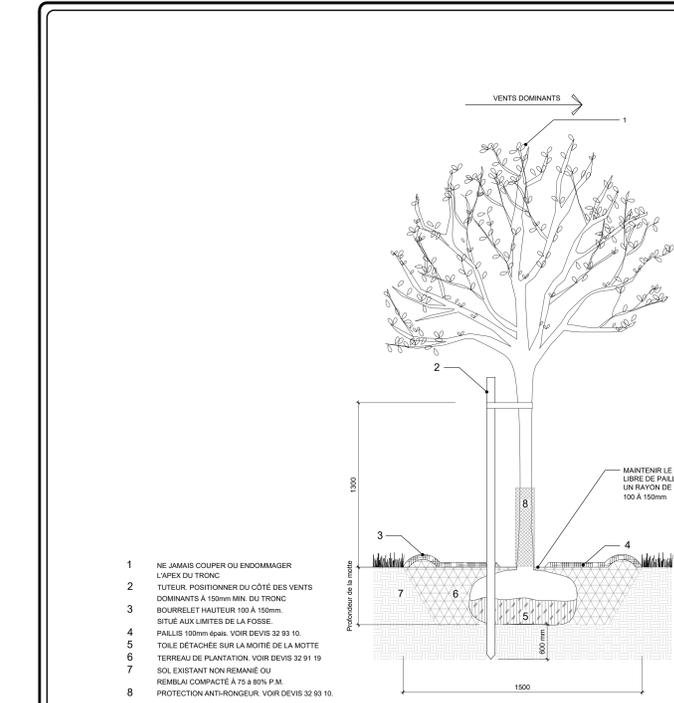


07 FOSSE DE PLANTATION POUR ARBRES FEUILLUS SANS ECHELLE

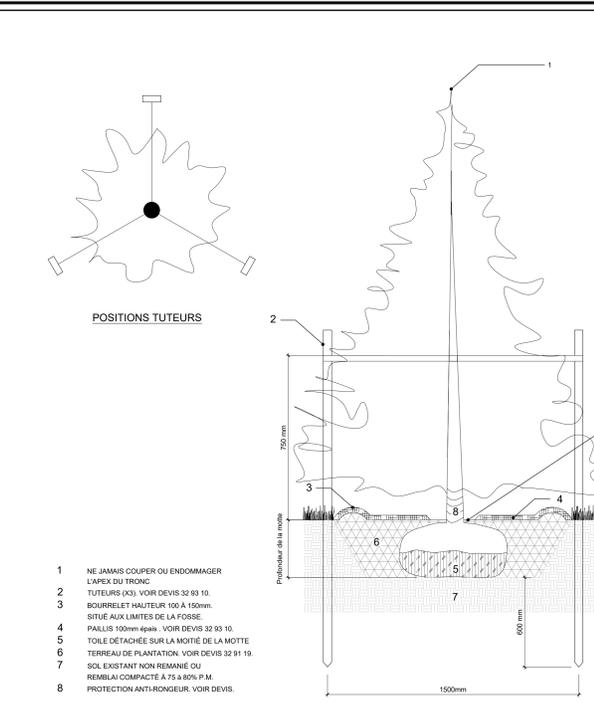


08 FOSSE DE PLANTATION POUR ARBRES CONIFÈRES SANS ECHELLE

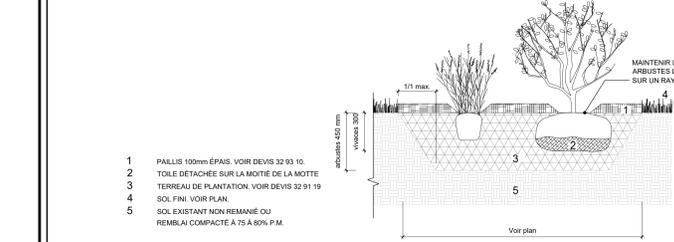


09 PLANTATION POUR ARBUSTES, VIVACES ET GRAMINÉES (hors jardins de pluie) SANS ECHELLE

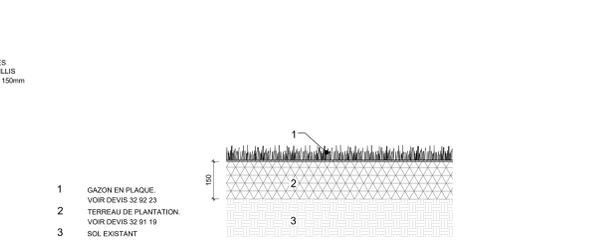

10 GAZON EN PLAQUE SANS ECHELLE

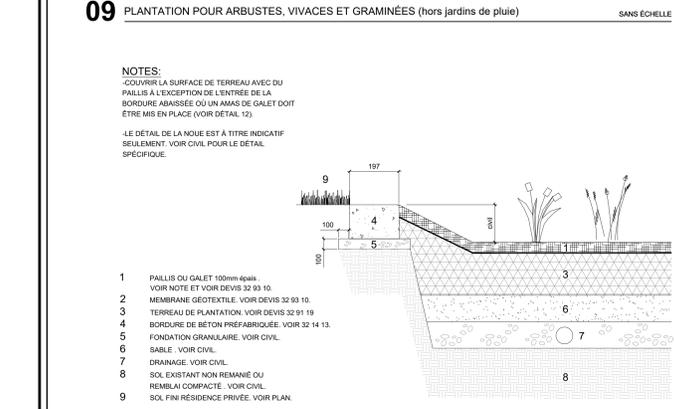

11 AMÉNAGEMENT DES JARDINS DE PLUIE SANS ECHELLE

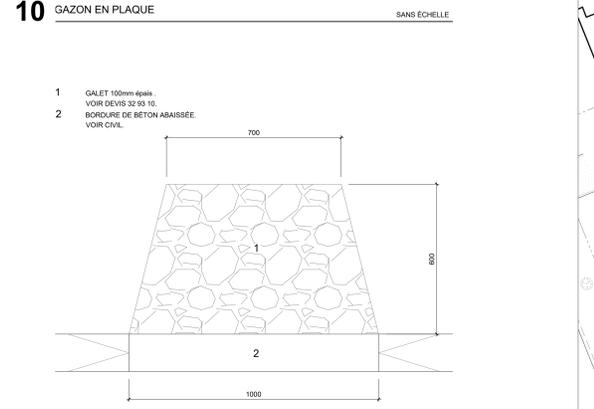


12 GALET À L'ENTRÉE DU JARDIN DE PLUIE SANS ECHELLE


LISTE DE PLANTATION_BRETAGNE ET BAYARD						
ARBRES FEUILLUS ET CONIFÈRES						
CODE	QTE	NOM LATIN	NOM FRANÇAIS	DISTANCE DE PLANTATION	CALIBRE	POT / P.B
AFB	1	ACER FREEMANI 'AUTUMN BLAZE'	FRASLE FREEMANI 'AUTUMN ELAZE'	VOIR PLAN	50mm	P.B
GT	3	GLEDITSIA TRIACANTHOS 'SKYLINE'	FÈVIER D'AMÉRIQUE 'SKYLINE'	VOIR PLAN	50mm	P.B
GS	3	GLEDITSIA TRIACANTHOS 'SHADE MASTER'	FÈVIER D'AMÉRIQUE 'SHADE MASTER'	VOIR PLAN	50mm	P.B
LL	3	LARIX LARICINA	MELÈZE LARICIN	VOIR PLAN	175mm	P.B
OV	3	GOSTRYA DE VIRGINIE	SISTRIVER DE VIRGINIE	VOIR PLAN	50mm	P.B
PA	3	PICEA ABIES	ÉPINETTE DE NORVÈGE	VOIR PLAN	175mm	P.B
QP	3	QUERCUS PALUSTRIS	CHÊNE PALUSTRIS	VOIR PLAN	50mm	P.B
SAC	3	SORBUS AUJUPARIA 'CARDINAL ROYAL'	SORBIER DES OISEAUX 'CARDINAL ROYAL'	VOIR PLAN	50mm	P.B
THR	2	TILIA AMERICANA 'REDMOND'	TILLIOUL D'AMÉRIQUE 'REDMOND'	VOIR PLAN	50mm	P.B
UF	3	ULMUS FRONTALIS	ORME 'FRONTALIS'	VOIR PLAN	50mm	P.B
UT	1	ULMUS TRIUMPH'	ORME 'TRIUMPH'	VOIR PLAN	50mm	P.B

ARBUSTES						
CODE	QTE	NOM LATIN	NOM FRANÇAIS	DISTANCE DE PLANTATION	CALIBRE	POT / P.B
CP	20	CHARAGANA PYGMAEA (AURENTIACA)	CHARAGANIER NAIN	700mm	3 gal.	POT
MG	9	MYRICA GALE	MYRIQUE BAUMIER	700mm	3 gal.	POT

VIVACES ET GRAMINÉES						
CODE	QTE	NOM LATIN	NOM FRANÇAIS	DISTANCE DE PLANTATION	CALIBRE	POT / P.B
AC	68	ANEMONAFLORUM CANADENSIS	ANÉMONE DU CANADA	300mm	1 gal.	POT
AG	54	AGASTACHE FOENICULUM	AGASTACHE FENOUIL	300mm	1 gal.	POT
CF	48	CHELONE GLABRA	CHELONÉ GLABRE	400mm	1 gal.	POT
HF	26	HEMEROCALLIS FLAVIA	HEMÉROCALLE FLAIVE	500mm	1 gal.	POT
HH	58	HEMEROCALLIS HAPPY RETURNS	HEMÉROCALLE HAPPY RETURNS	300mm	1 gal.	POT
HR	64	HEMEROCALLIS RUBY D'ORO	HEMÉROCALLE RUBY D'ORO	400mm	1 gal.	POT
JT	114	JUNCUS TENNIS	JONC GRÈLE	150mm	1 gal.	POT
LC	68	LOBELIA CARDINALIS	LOBÉLIE CARDINALE	200mm	1 gal.	POT
PV	74	PANICUM VIRGATUM NORTHWIND	PANIC RADE NORTHWIND	200mm	1 gal.	POT
SA	63	SELERIA AUTUMNALIS	SELERIE D'AUTOMNE	400mm	1 gal.	POT

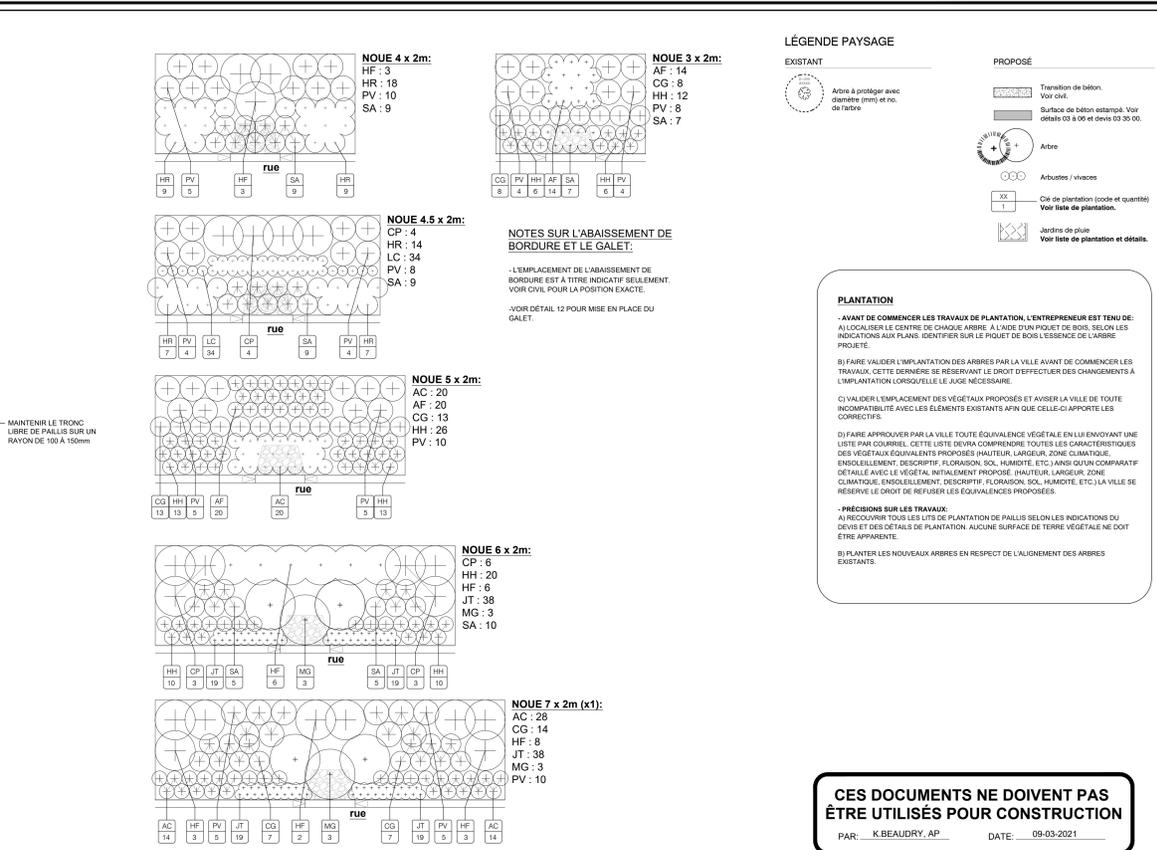

13 PLANTATION TYPE DES JARDINS DE PLUIE SELON LEURS DIMENSIONS 1:50

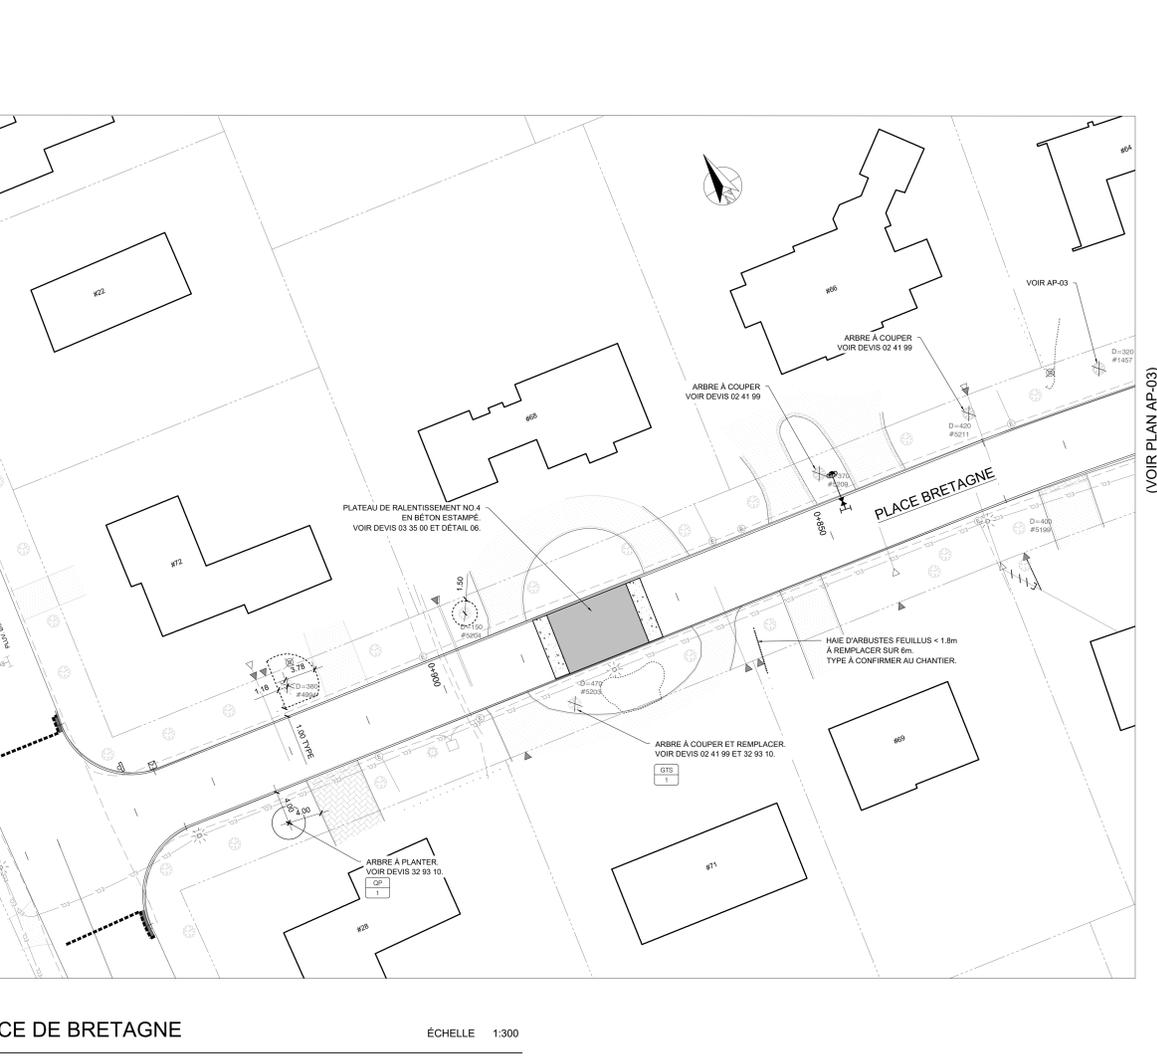

PLACE DE BRETAGNE ÉCHELLE 1:300

LÉGENDE CIVIL	
EXISTANT	PROJETÉ
[Symbol]	BÂTIMENT
[Symbol]	ÉGOUT PLUVIAL
[Symbol]	ÉGOUT SANITAIRE
[Symbol]	REFOULEMENT
[Symbol]	AQUEDUC
[Symbol]	SERVICE À ABANDONNER
[Symbol]	LIGNE DE LOT
[Symbol]	LIGNE DE SERVITUDE
[Symbol]	ACCOTTEMENT
[Symbol]	BORDURE
[Symbol]	TROTTOIR
[Symbol]	ROCALLÉ ET/OU AMÉNAGEMENT PAYSAGER
[Symbol]	HAUT DE TALUS
[Symbol]	BAS DE TALUS
[Symbol]	BORD FOSSE
[Symbol]	CENTRE FOSSE
[Symbol]	GAZON
[Symbol]	CÂBLE ÉLECTRIQUE SOUTERRAIN
[Symbol]	CÂBLE TÉLÉPHONIQUE SOUTERRAIN
[Symbol]	CÂBLE DISTRIBUTION SOUTERRAIN
[Symbol]	CÂBLE ÉLECTRIQUE TÉLÉPHONIQUE AÉRIEN
[Symbol]	CÂBLE ÉCLAIRAGE
[Symbol]	MASSIFS SOUTERRAINS
[Symbol]	REGARD DOMESTIQUE
[Symbol]	REGARD PLUVIAL
[Symbol]	REGARD-PUSIARD
[Symbol]	PUSIARD
[Symbol]	PUSIARD RECTANGULAIRE
[Symbol]	REGARD HYDRO
[Symbol]	REGARD BELL
[Symbol]	POSTE DE POMPAGE
[Symbol]	CHAUVRE DE VANNE
[Symbol]	BORNE-FONTAINE
[Symbol]	VANNE
[Symbol]	ENTRÉE DE SERVICE PRIVÉES
[Symbol]	RÉDUIT
[Symbol]	BOUCHON
[Symbol]	POTEAU ÉLECTRIQUE TÉLÉPHONE
[Symbol]	POTEAU ÉLECTRIQUE TÉLÉPHONE AVEC TRANSFO
[Symbol]	POTEAU ÉLECTRIQUE TÉLÉPHONE LAMPADAIRE
[Symbol]	POTEAU ÉLECTRIQUE TÉLÉPHONE LAMPADAIRE ET TRANSFO
[Symbol]	POTEAU ÉLECTRIQUE TÉLÉPHONE AVEC HAUBAN
[Symbol]	LAMPADAIRE
[Symbol]	LAMPADAIRE PRIVÉ
[Symbol]	PANNEAU D'ALIMENTATION ÉLECTRIQUE
[Symbol]	TRANSFORMATEUR SUR SOCLE (H.O.)
[Symbol]	TRaverse ÉLECTRIQUE
[Symbol]	PANNEAU DE SIGNALISATION
[Symbol]	ENSEIGNE DOUBLE ET SIMPLE
[Symbol]	FORAGE
[Symbol]	ARBRES/ARBUSTE
[Symbol]	ARBRE À ABATTRE
[Symbol]	SOUICHE À ENLEVER ET À DISPOSER
[Symbol]	ELEVATION
[Symbol]	LIMITES DES TRAVAUX
[Symbol]	ENTRÉE DESCENDANTE
[Symbol]	PAVAGE PROJETÉ
[Symbol]	ENTRÉE PRIVÉE (PAVAGE)
[Symbol]	ENTRÉE PRIVÉE (GRAVIER)
[Symbol]	ENTRÉE PRIVÉE (PIÈRE NATURELLE)
[Symbol]	ENTRÉE PRIVÉE (BÉTON)



REV.	DATE	DESCRIPTION	Préparé par	Vérifié par
01	09-03-2021	ÉMISSION POUR SOUMISSION	F.A. K.B.	
02	28-01-2021	ÉMISSION POUR COMMENTAIRES	F.A. K.B.	



RECONSTRUCTION DES INFRASTRUCTURES PLACE DE BRETAGNE ET AVENUE BAYARD

PLACE DE BRETAGNE PLAN D'ARCHITECTURE DE PAYSAGE

VILLE DE CANDIAC SERVICE DU DÉVELOPPEMENT

Préparé par: **K.BEAUDRY, AP** Echelle: **INDIQUÉE**
 Validé par: **F. AMROUN, Ing.** Date: **07-01-2021**
 Approuvé par: **K.BEAUDRY, AP** Planche: **04 de 04**

Projet: **RECONSTRUCTION DES INFRASTRUCTURES PLACE DE BRETAGNE ET AVENUE BAYARD**

Titre: **PLACE DE BRETAGNE PLAN D'ARCHITECTURE DE PAYSAGE**

Projet: **VILLE DE CANDIAC SERVICE DU DÉVELOPPEMENT**





